


Ангар арочный 15 м

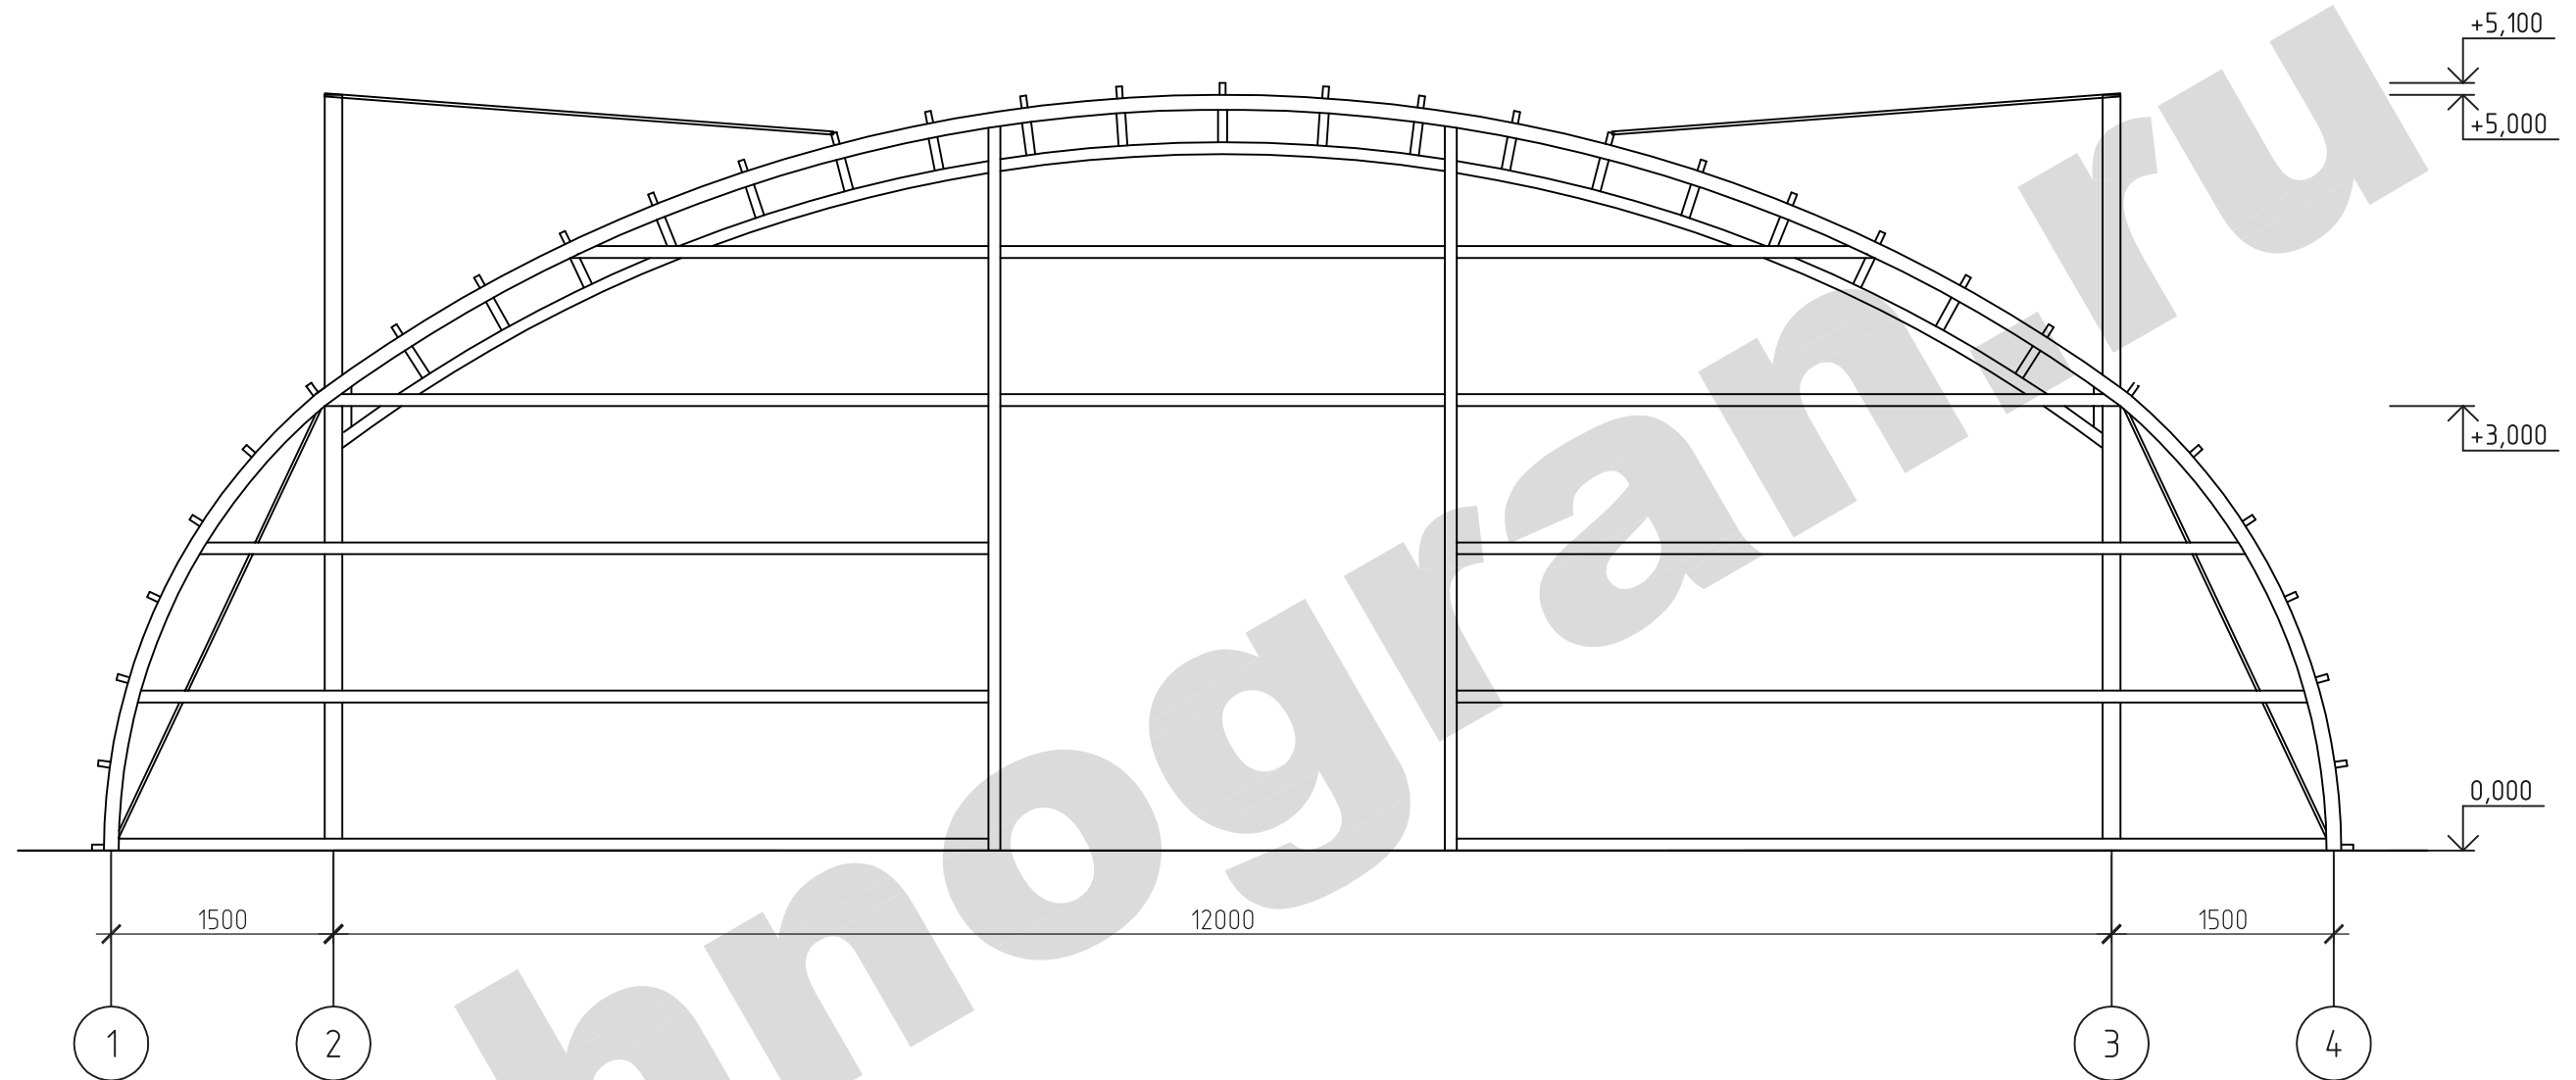

| | | | | | | | | | |
|------|----------|------|--------|-------|------|--------------------|----------------|--------|--|
| | | | | | | | | | |
| | | | | | | | | | |
| | | | | | | | | | |
| Изм. | Кол. уч. | Лист | № док. | Подп. | Дата | | | | |
| | | | | | | Ангар арочный 15 м | Стадия | Лист | |
| | | | | | | | | Листов | |
| | | | | | | Каркас | ООО Техногрань | | |