



# Ограждение ТЕХНО L

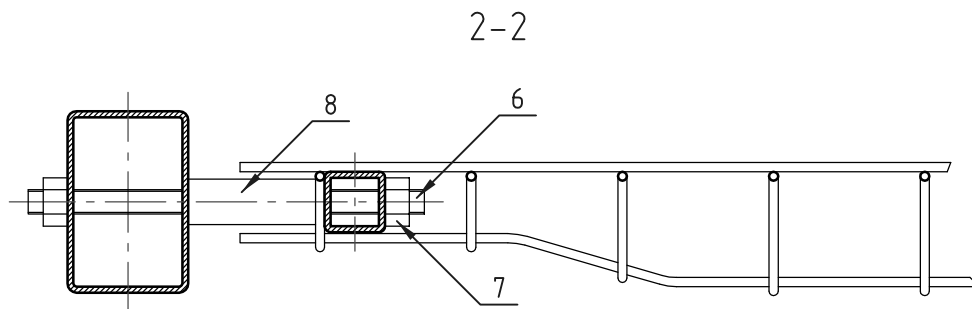

Изм.	Кол. уч.	Лист	№ док.	Погн.	Дата			
						Стадия	Лист	Листов
							1	2
Ограждение ТЕХНО L						ООО Техногрань www.tehnogran.ru		

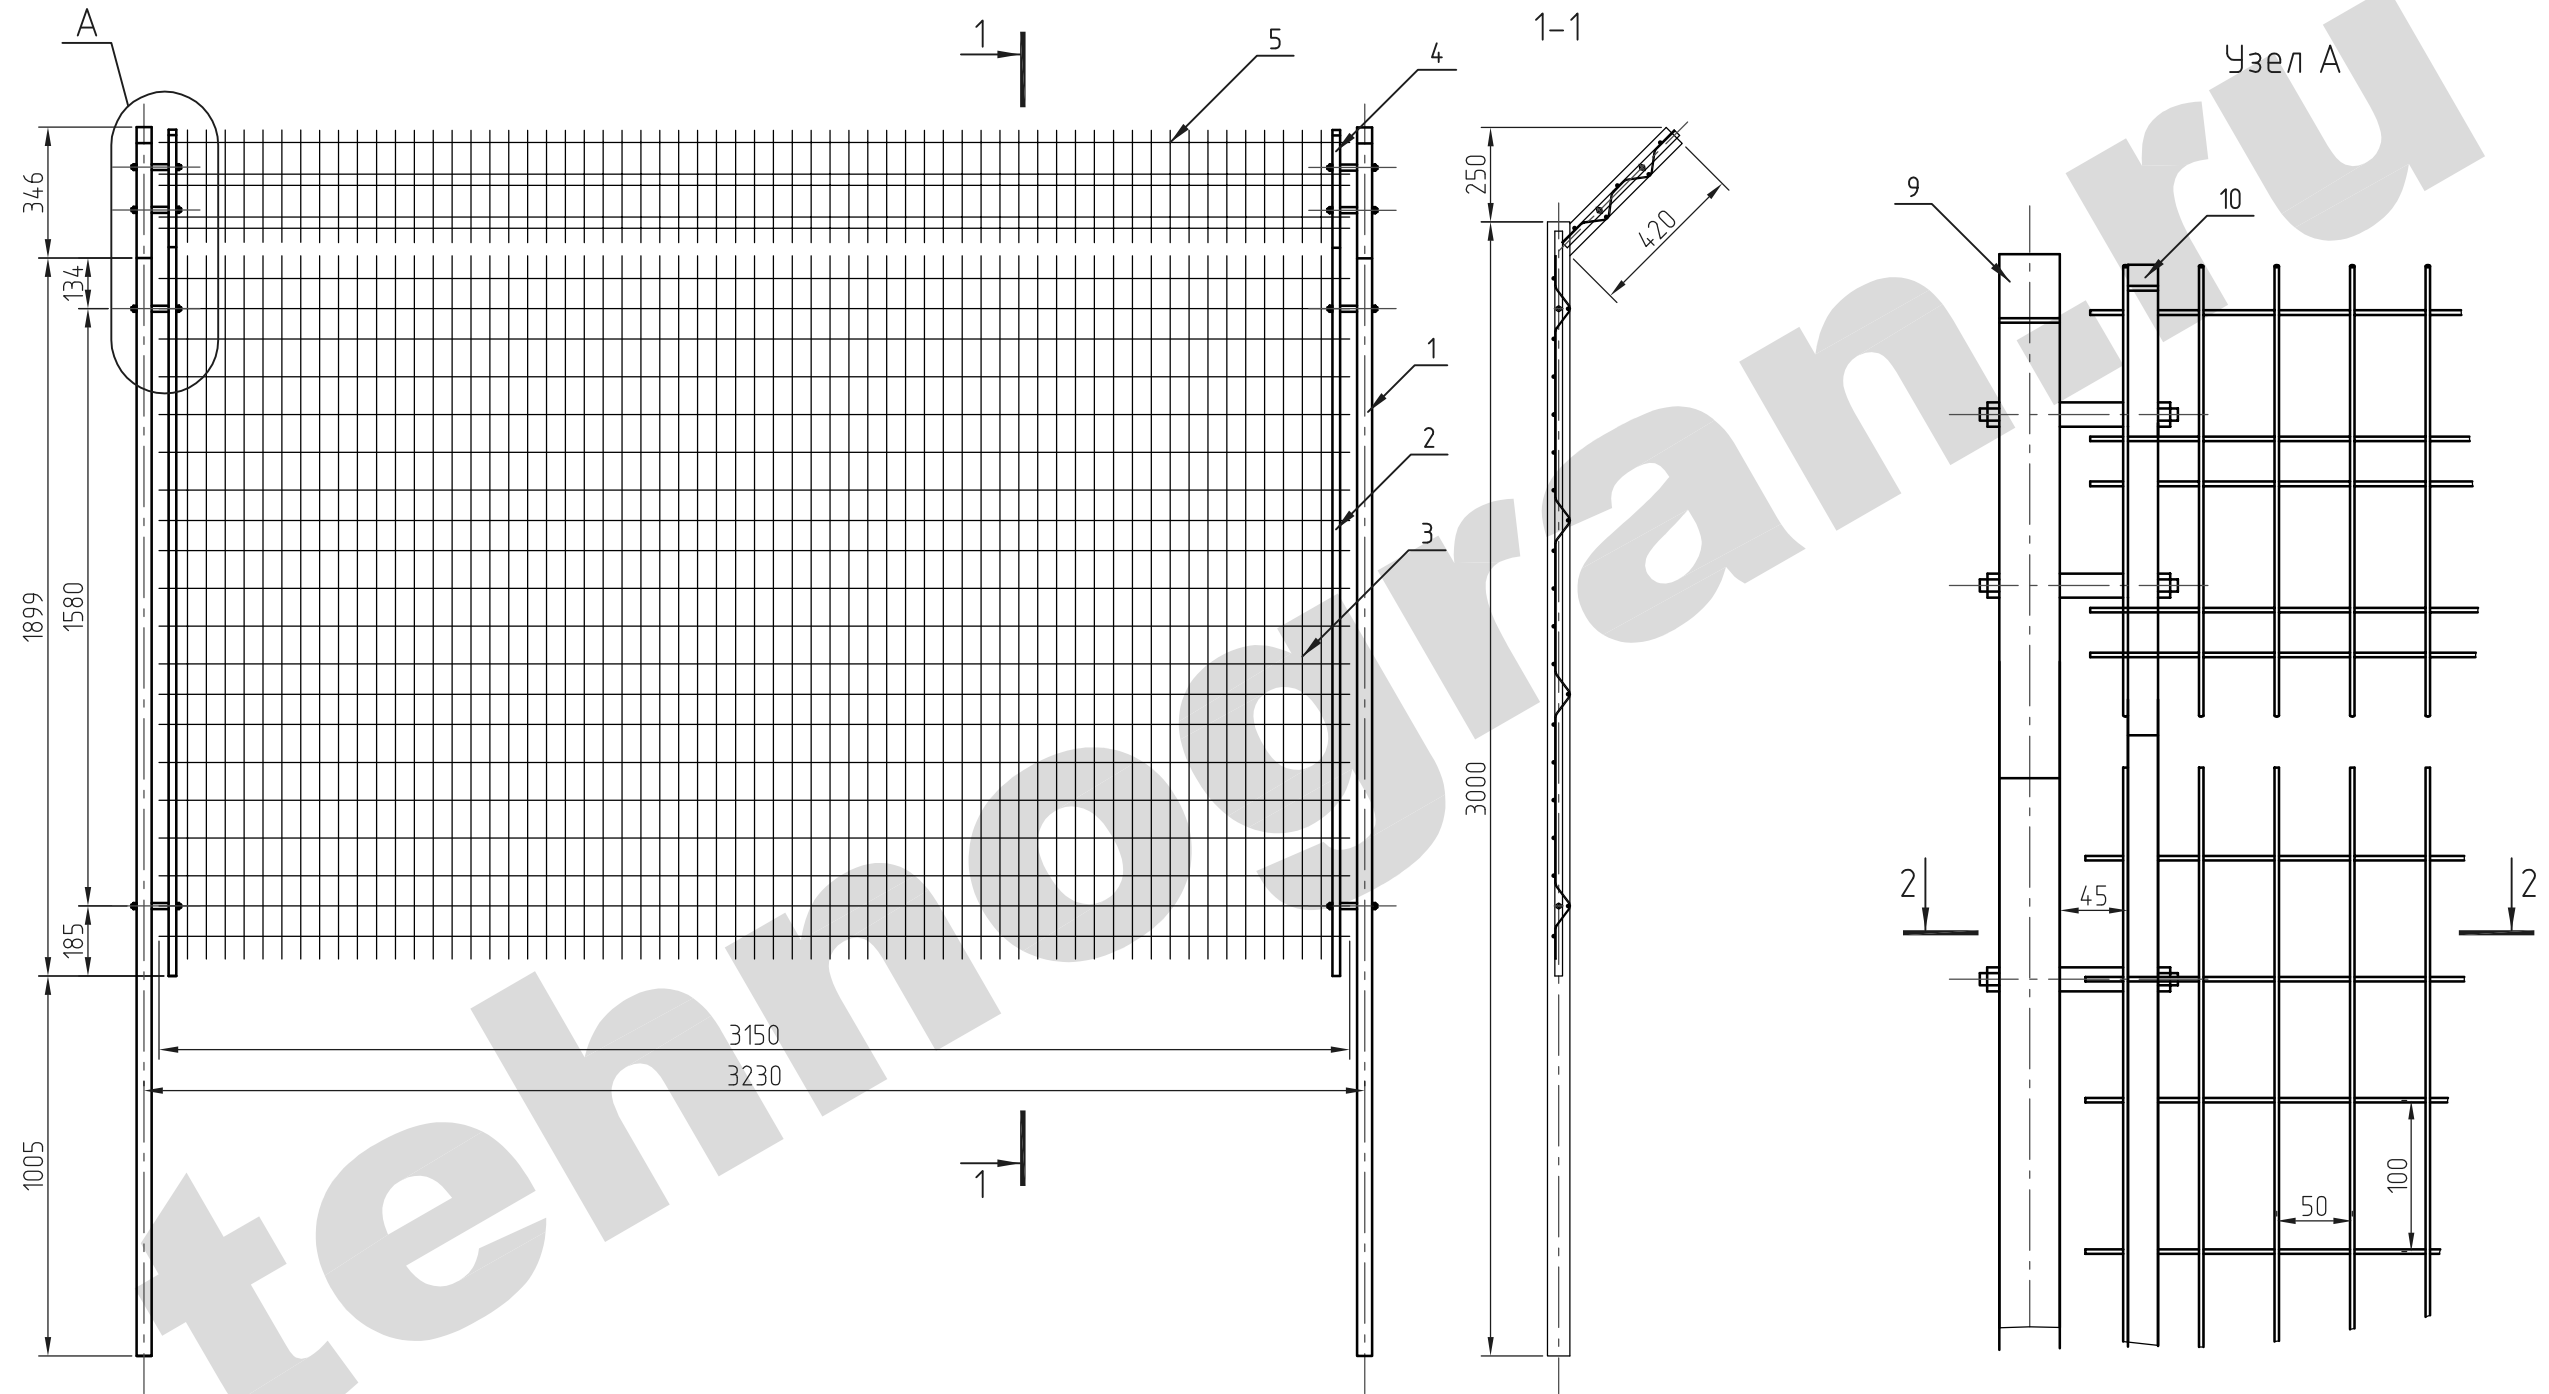