



# Ограждение ТЕХНО L

(с колючей проволокой)

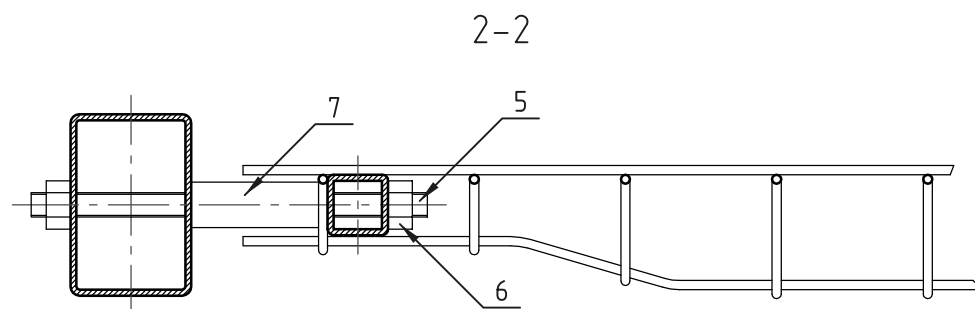

Изм.	Кол. уч.	Лист	N° док.	Погн.	Дата				
							Стадия	Лист	Листов
								1	2
Ограждение ТЕХНО L (с колючей проволокой)							ООО Техногрань www.tehnogran.ru		

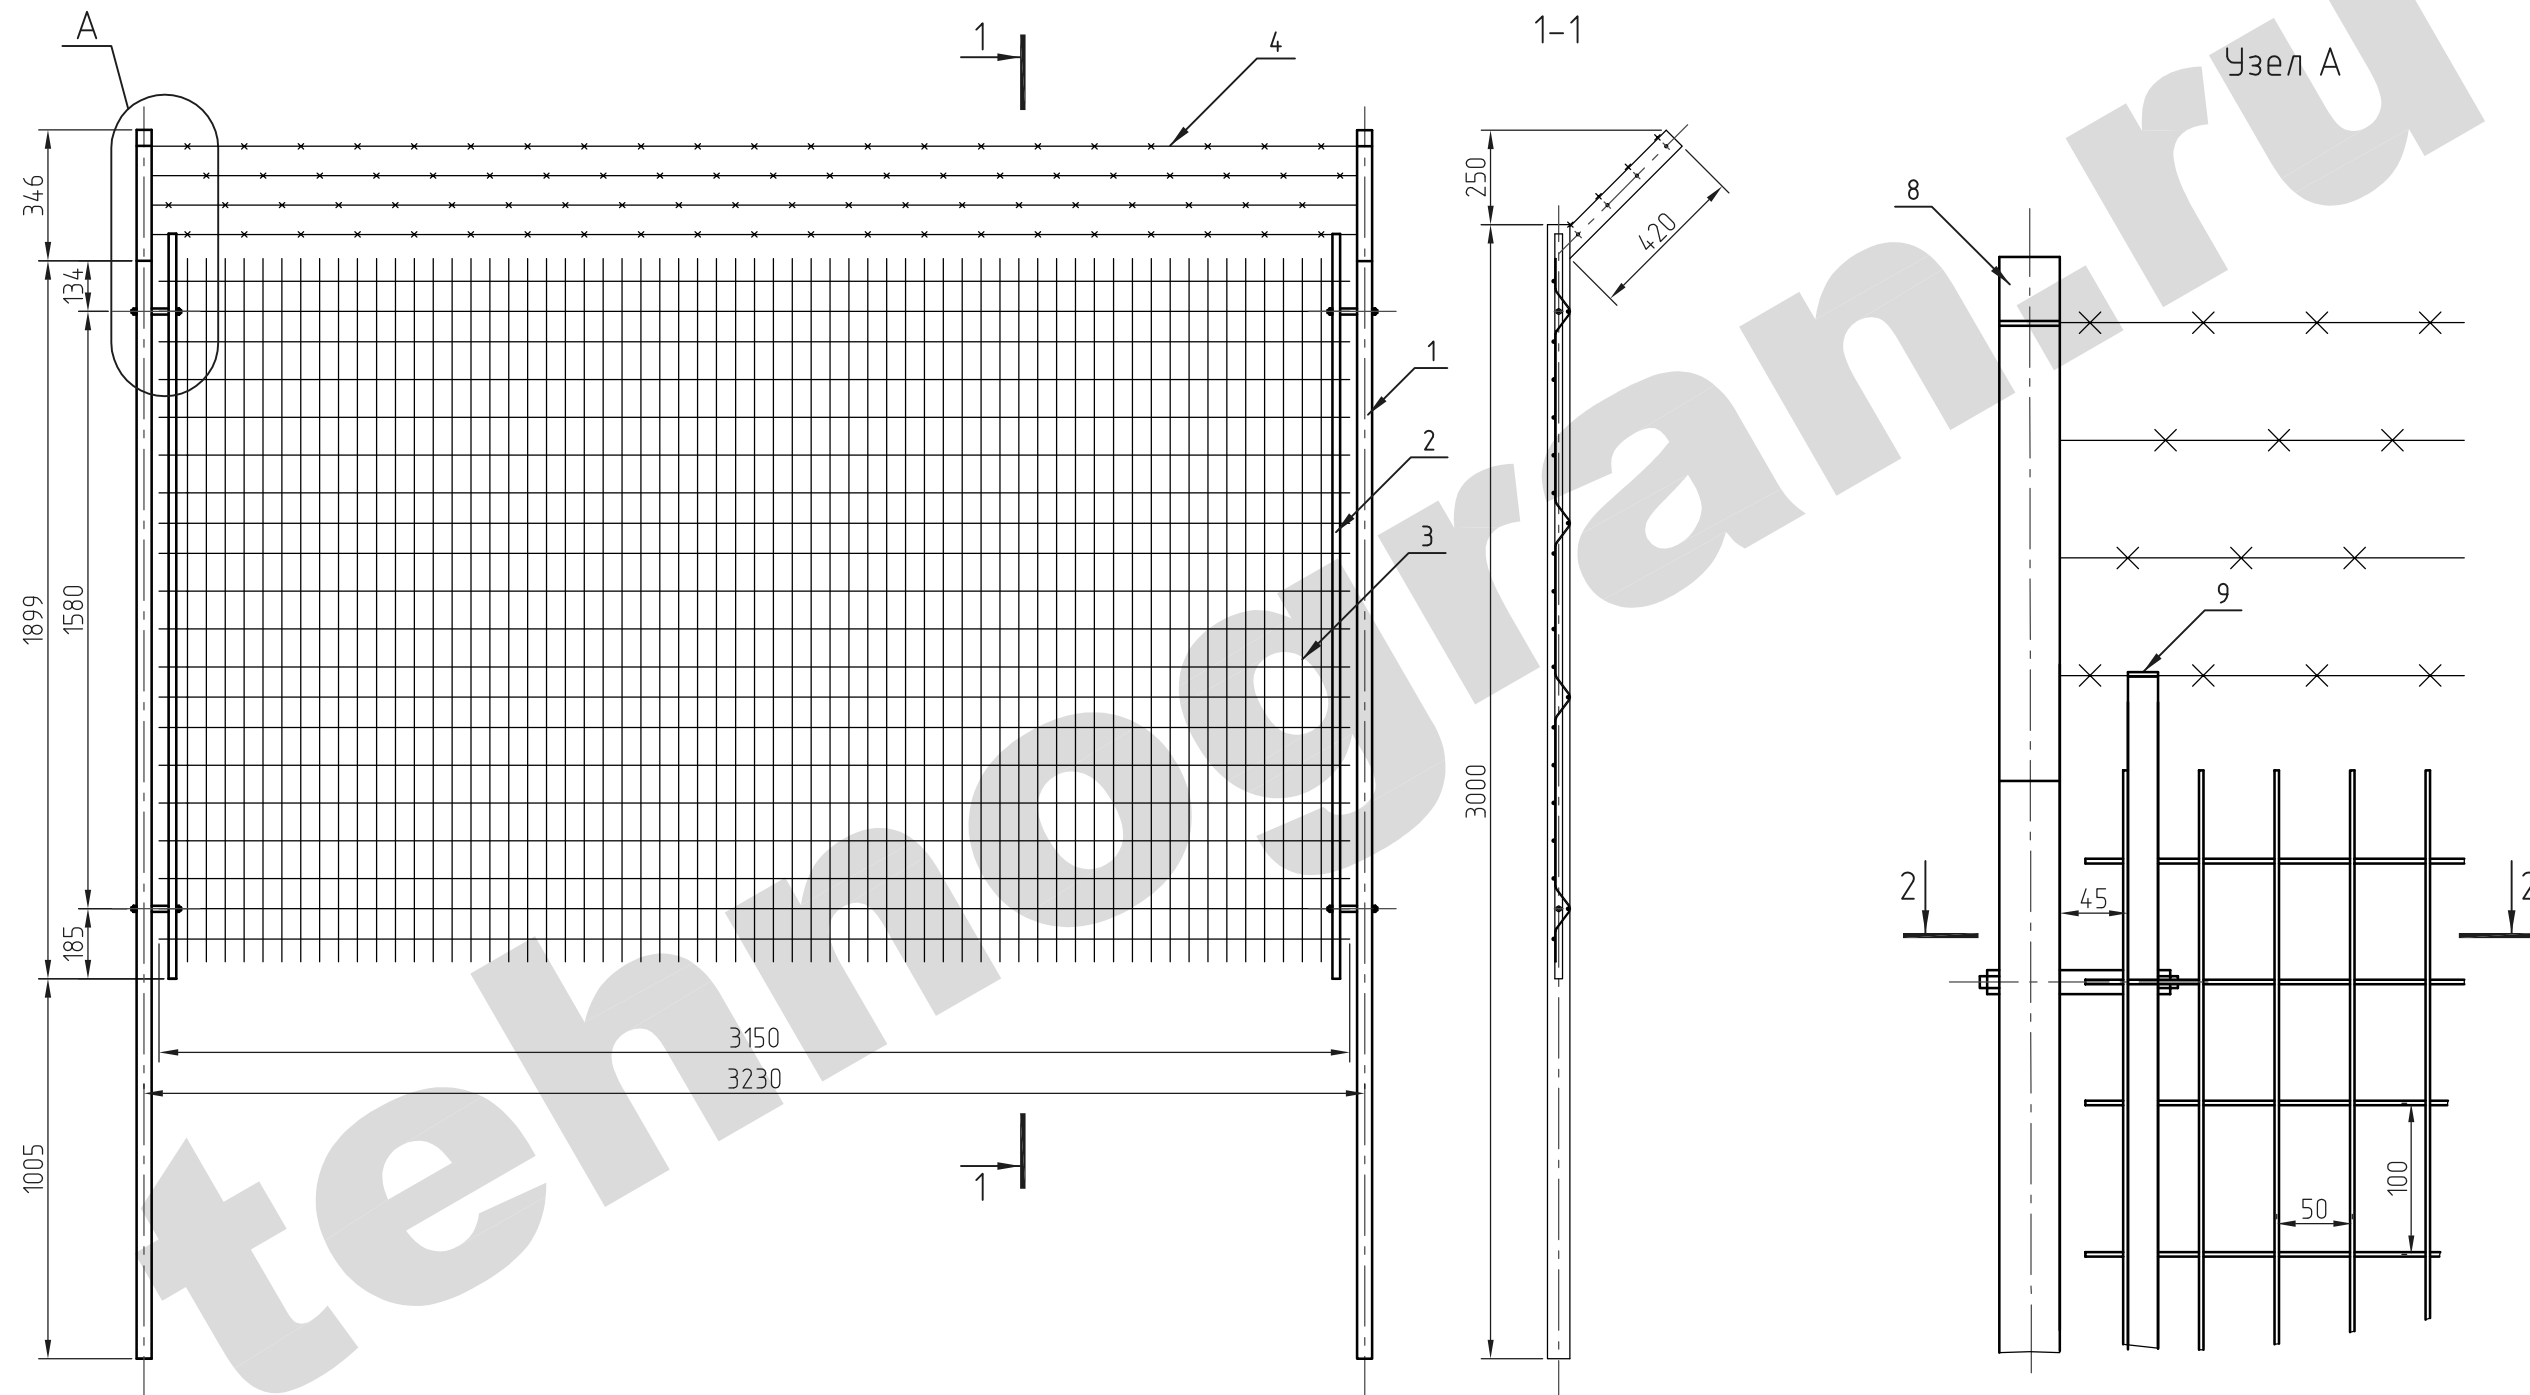