



Ограждение ТЕХНО V

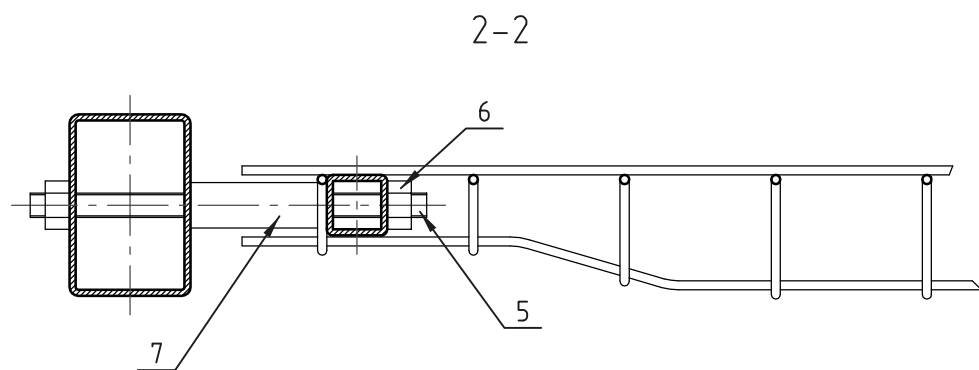

Изм.	Кол. уч.	Лист	№ док.	Погн.	Дата			
						Стадия	Лист	Листов
							1	2
Ограждение ТЕХНО V						ООО Техногрань www.tehnogran.ru		

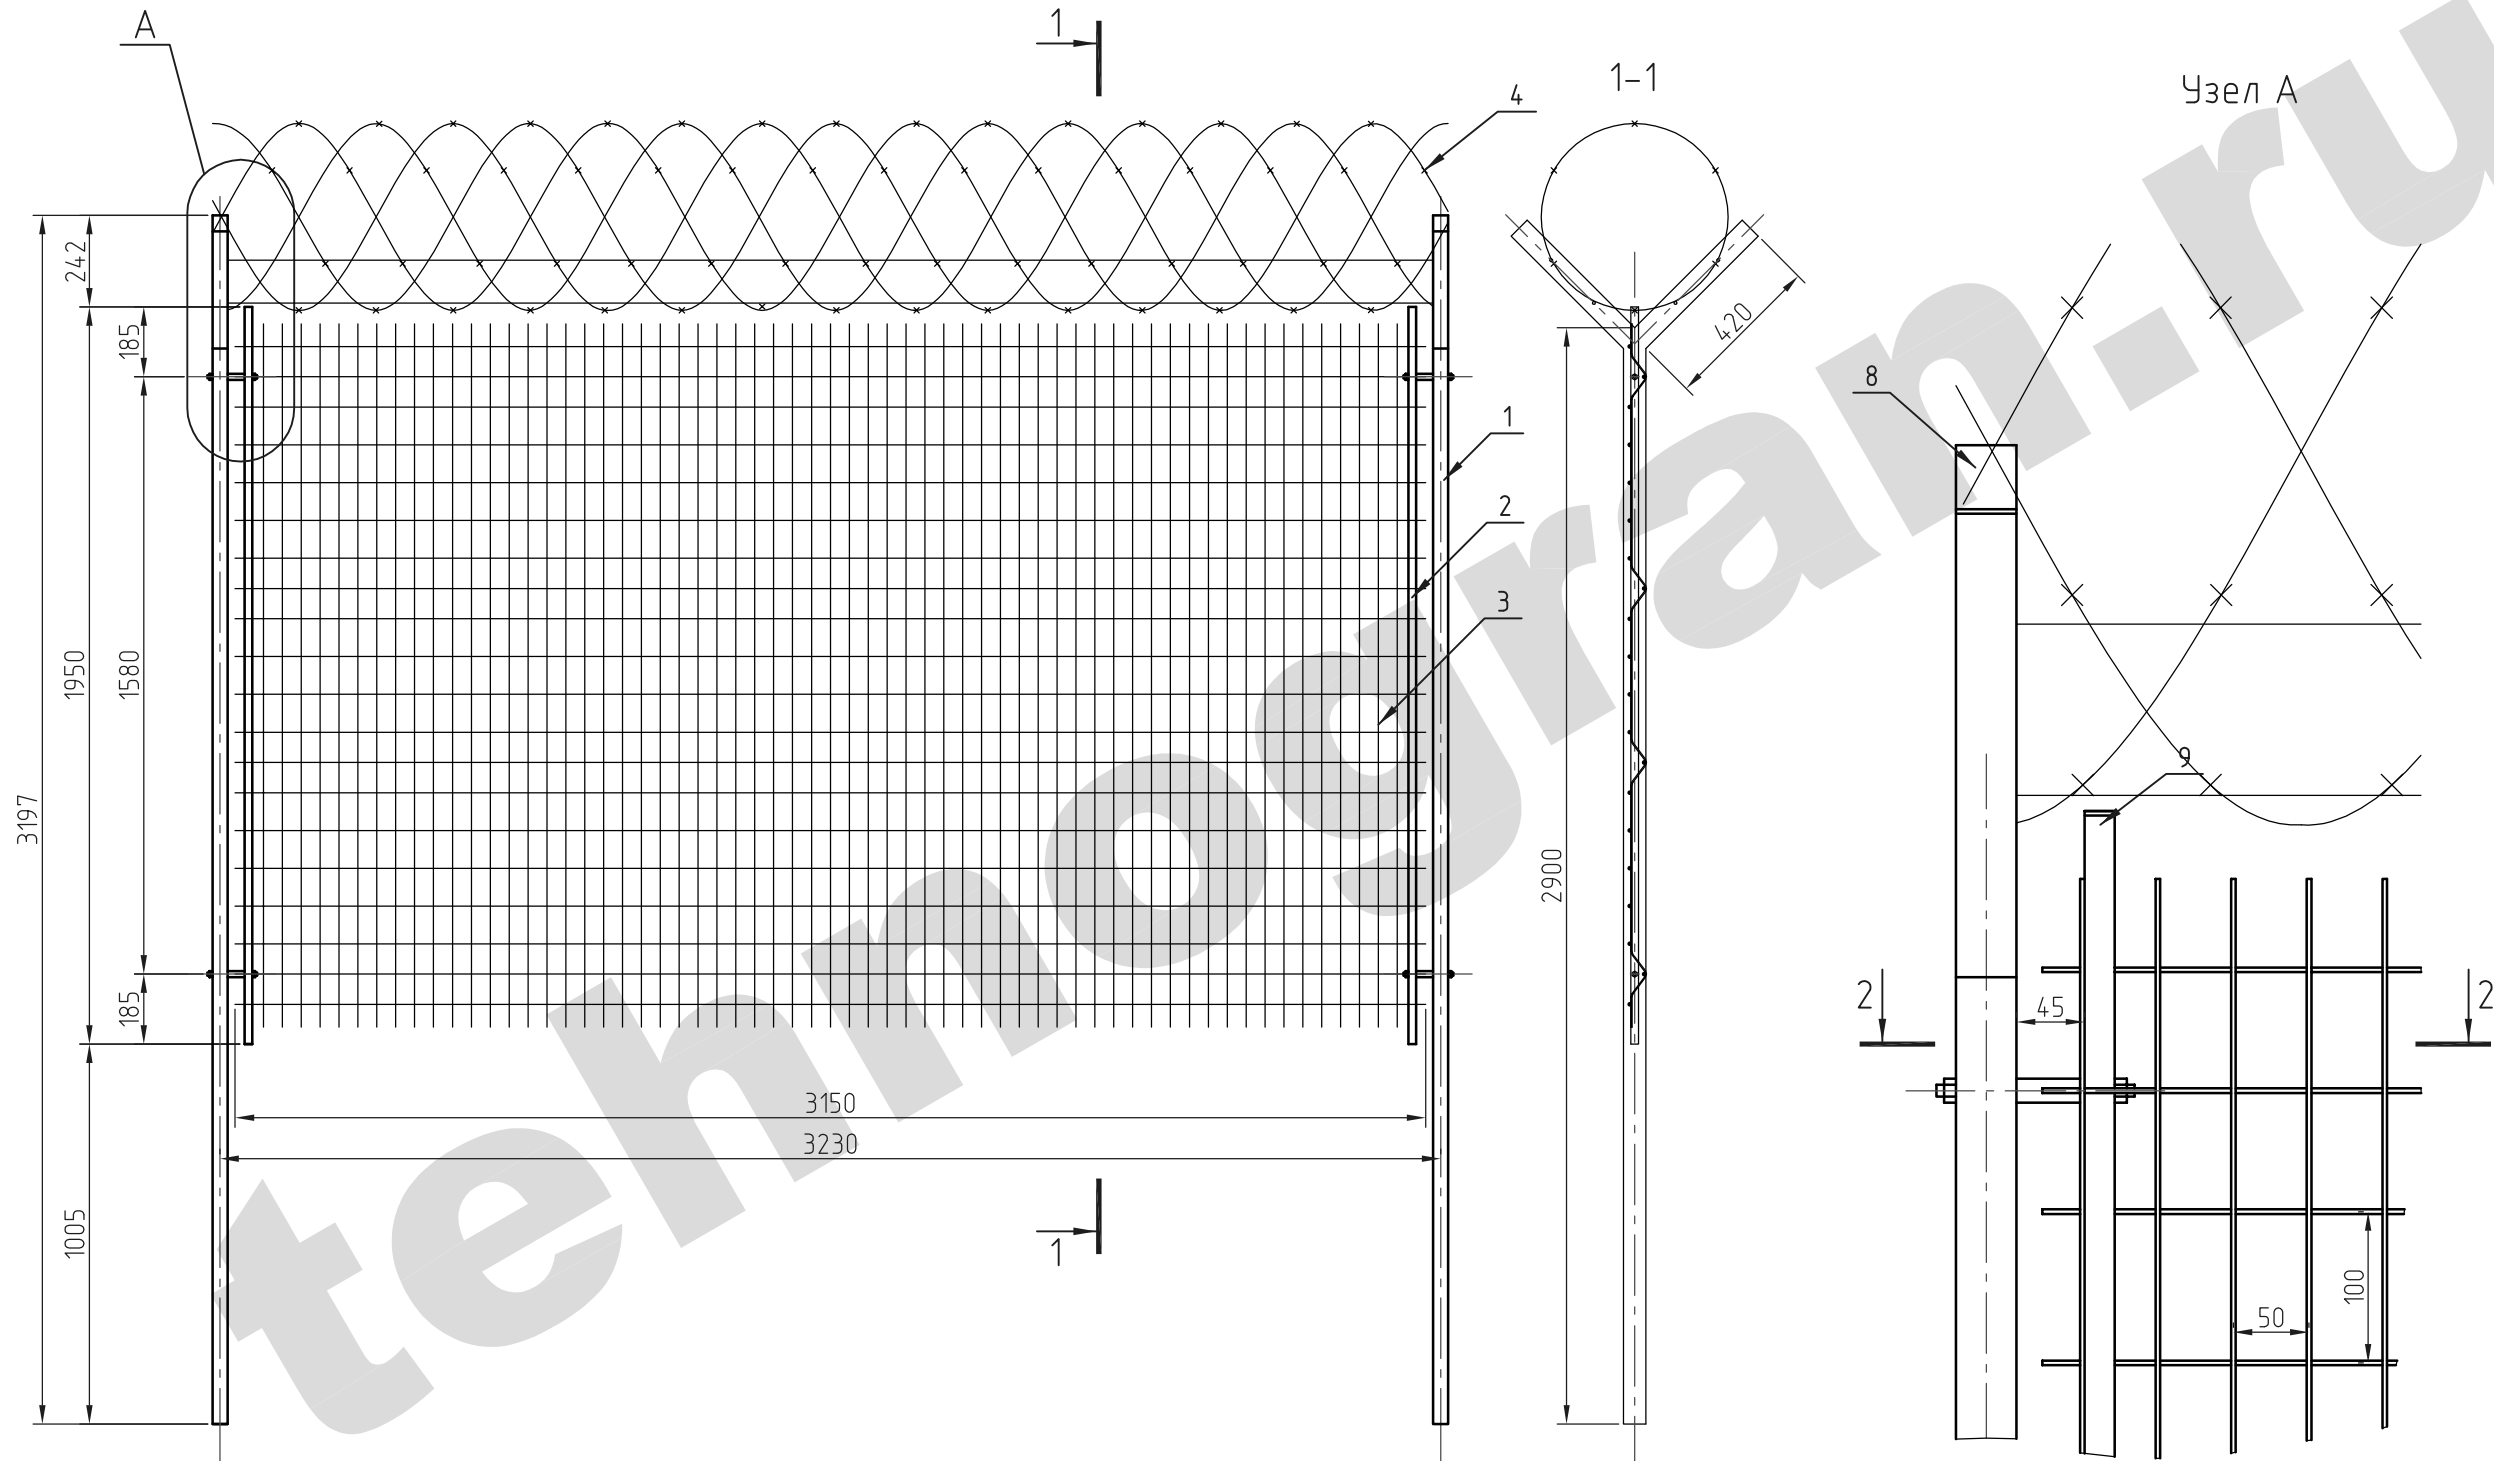